



PLUi approuvé en Conseil de Territoire en date du 07 juillet 2025

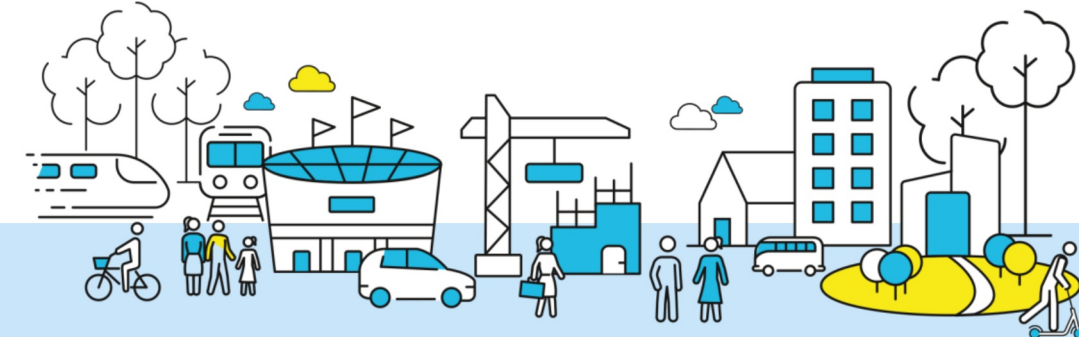

## PLAN LOCAL D'URBANISME INTERCOMMUNAL

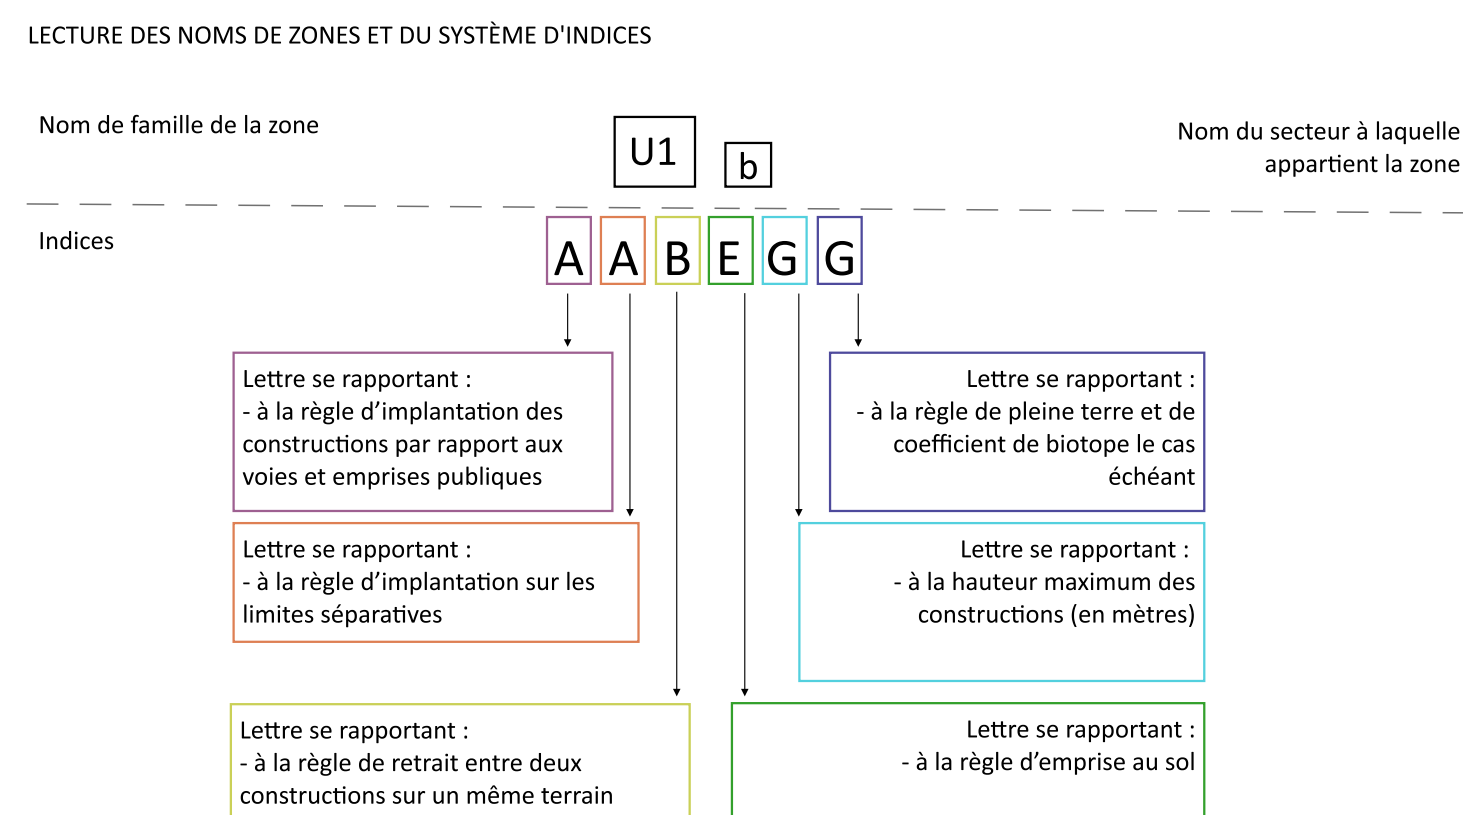

 Limite de commune  
 Limite de parcelle  
 Bâti

**SECTEURS FAISANT L'OBJET D'UNE ORIENTATION D'AMÉNAGEMENT ET DE PROGRAMMATION**  
(au titre de l'article L.151-6 du Code de l'Urbanisme)

 Secteur faisant l'objet d'une OAP sectorielle

